



CAMPO DEL PRINCIPE

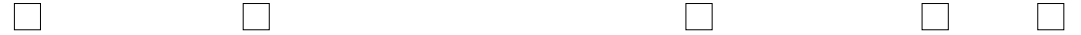

ESCUELA TÉCNICA SUPERIOR DE ARQUITECTURA DE GRANADA  
CAMPO DEL PRÍNCIPE Nº 1, GRANADA

Planta Semisótano

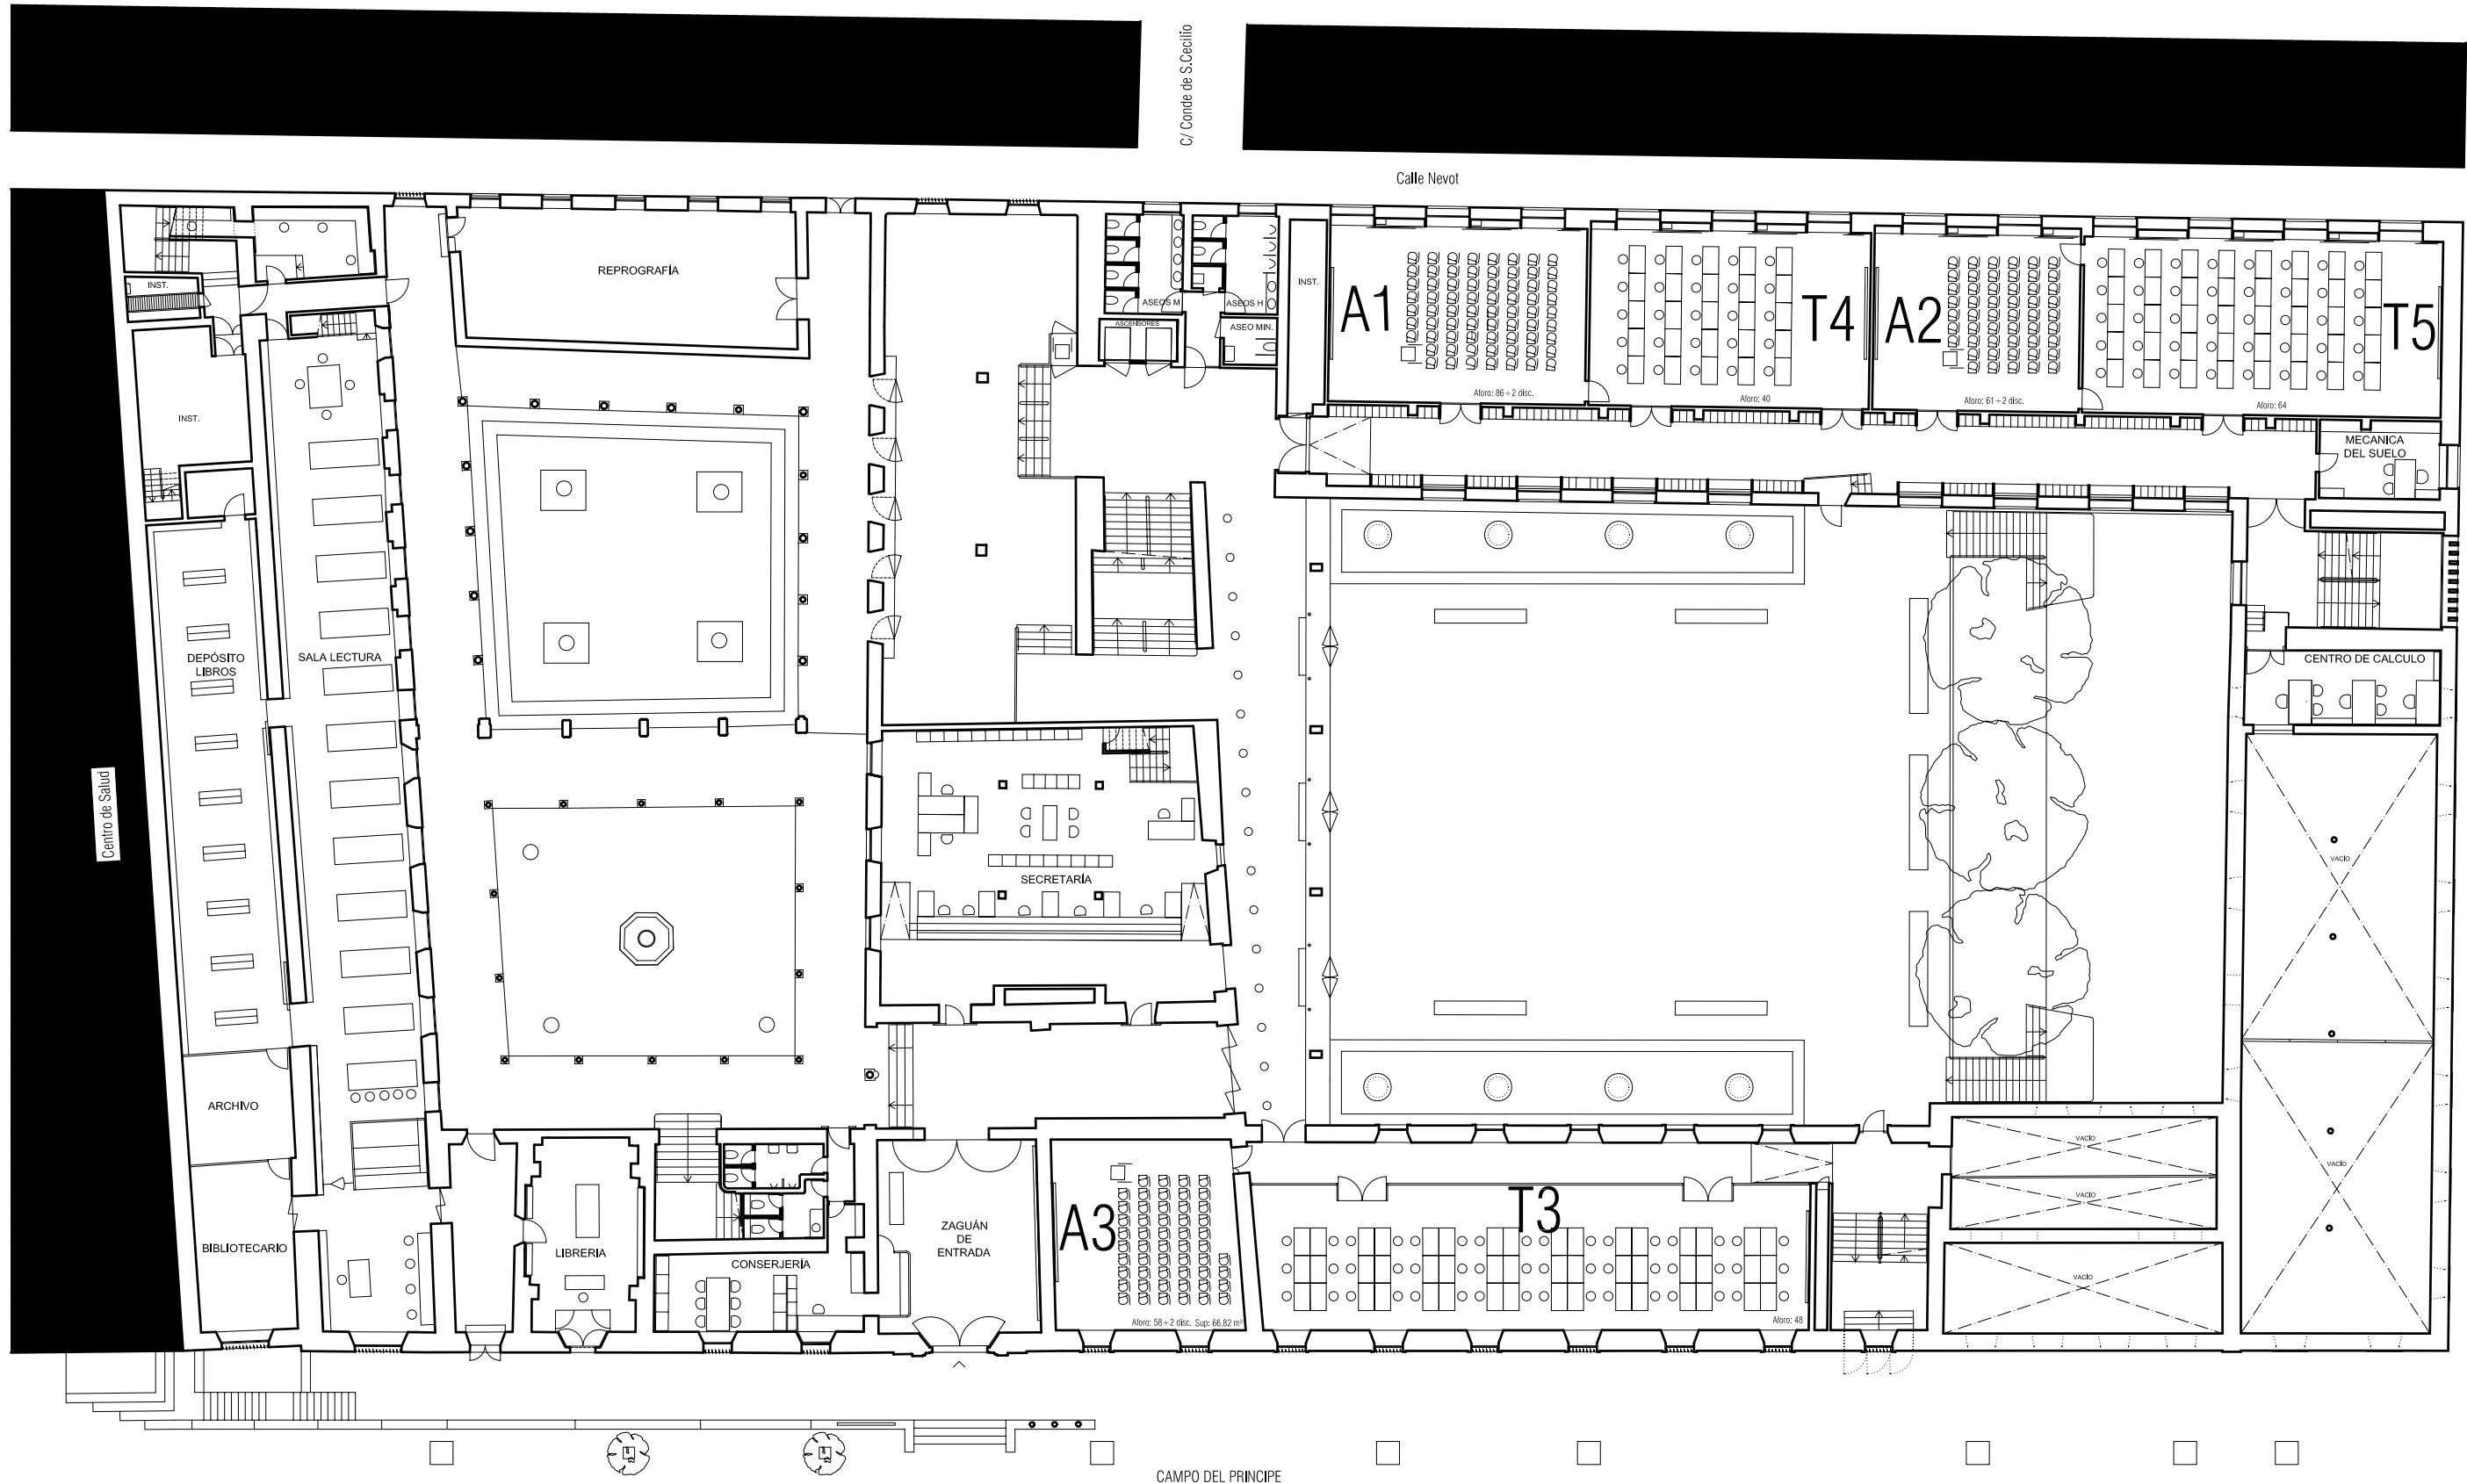

ESCUELA TÉCNICA SUPERIOR DE ARQUITECTURA DE GRANADA  
CAMPO DEL PRÍNCIPE Nº 1, GRANADA


Planta Baja

C/ Comte de S.Cecilio

Calle Nevot

C/ Rejas de San Cecilio


Calle Cuartelillo

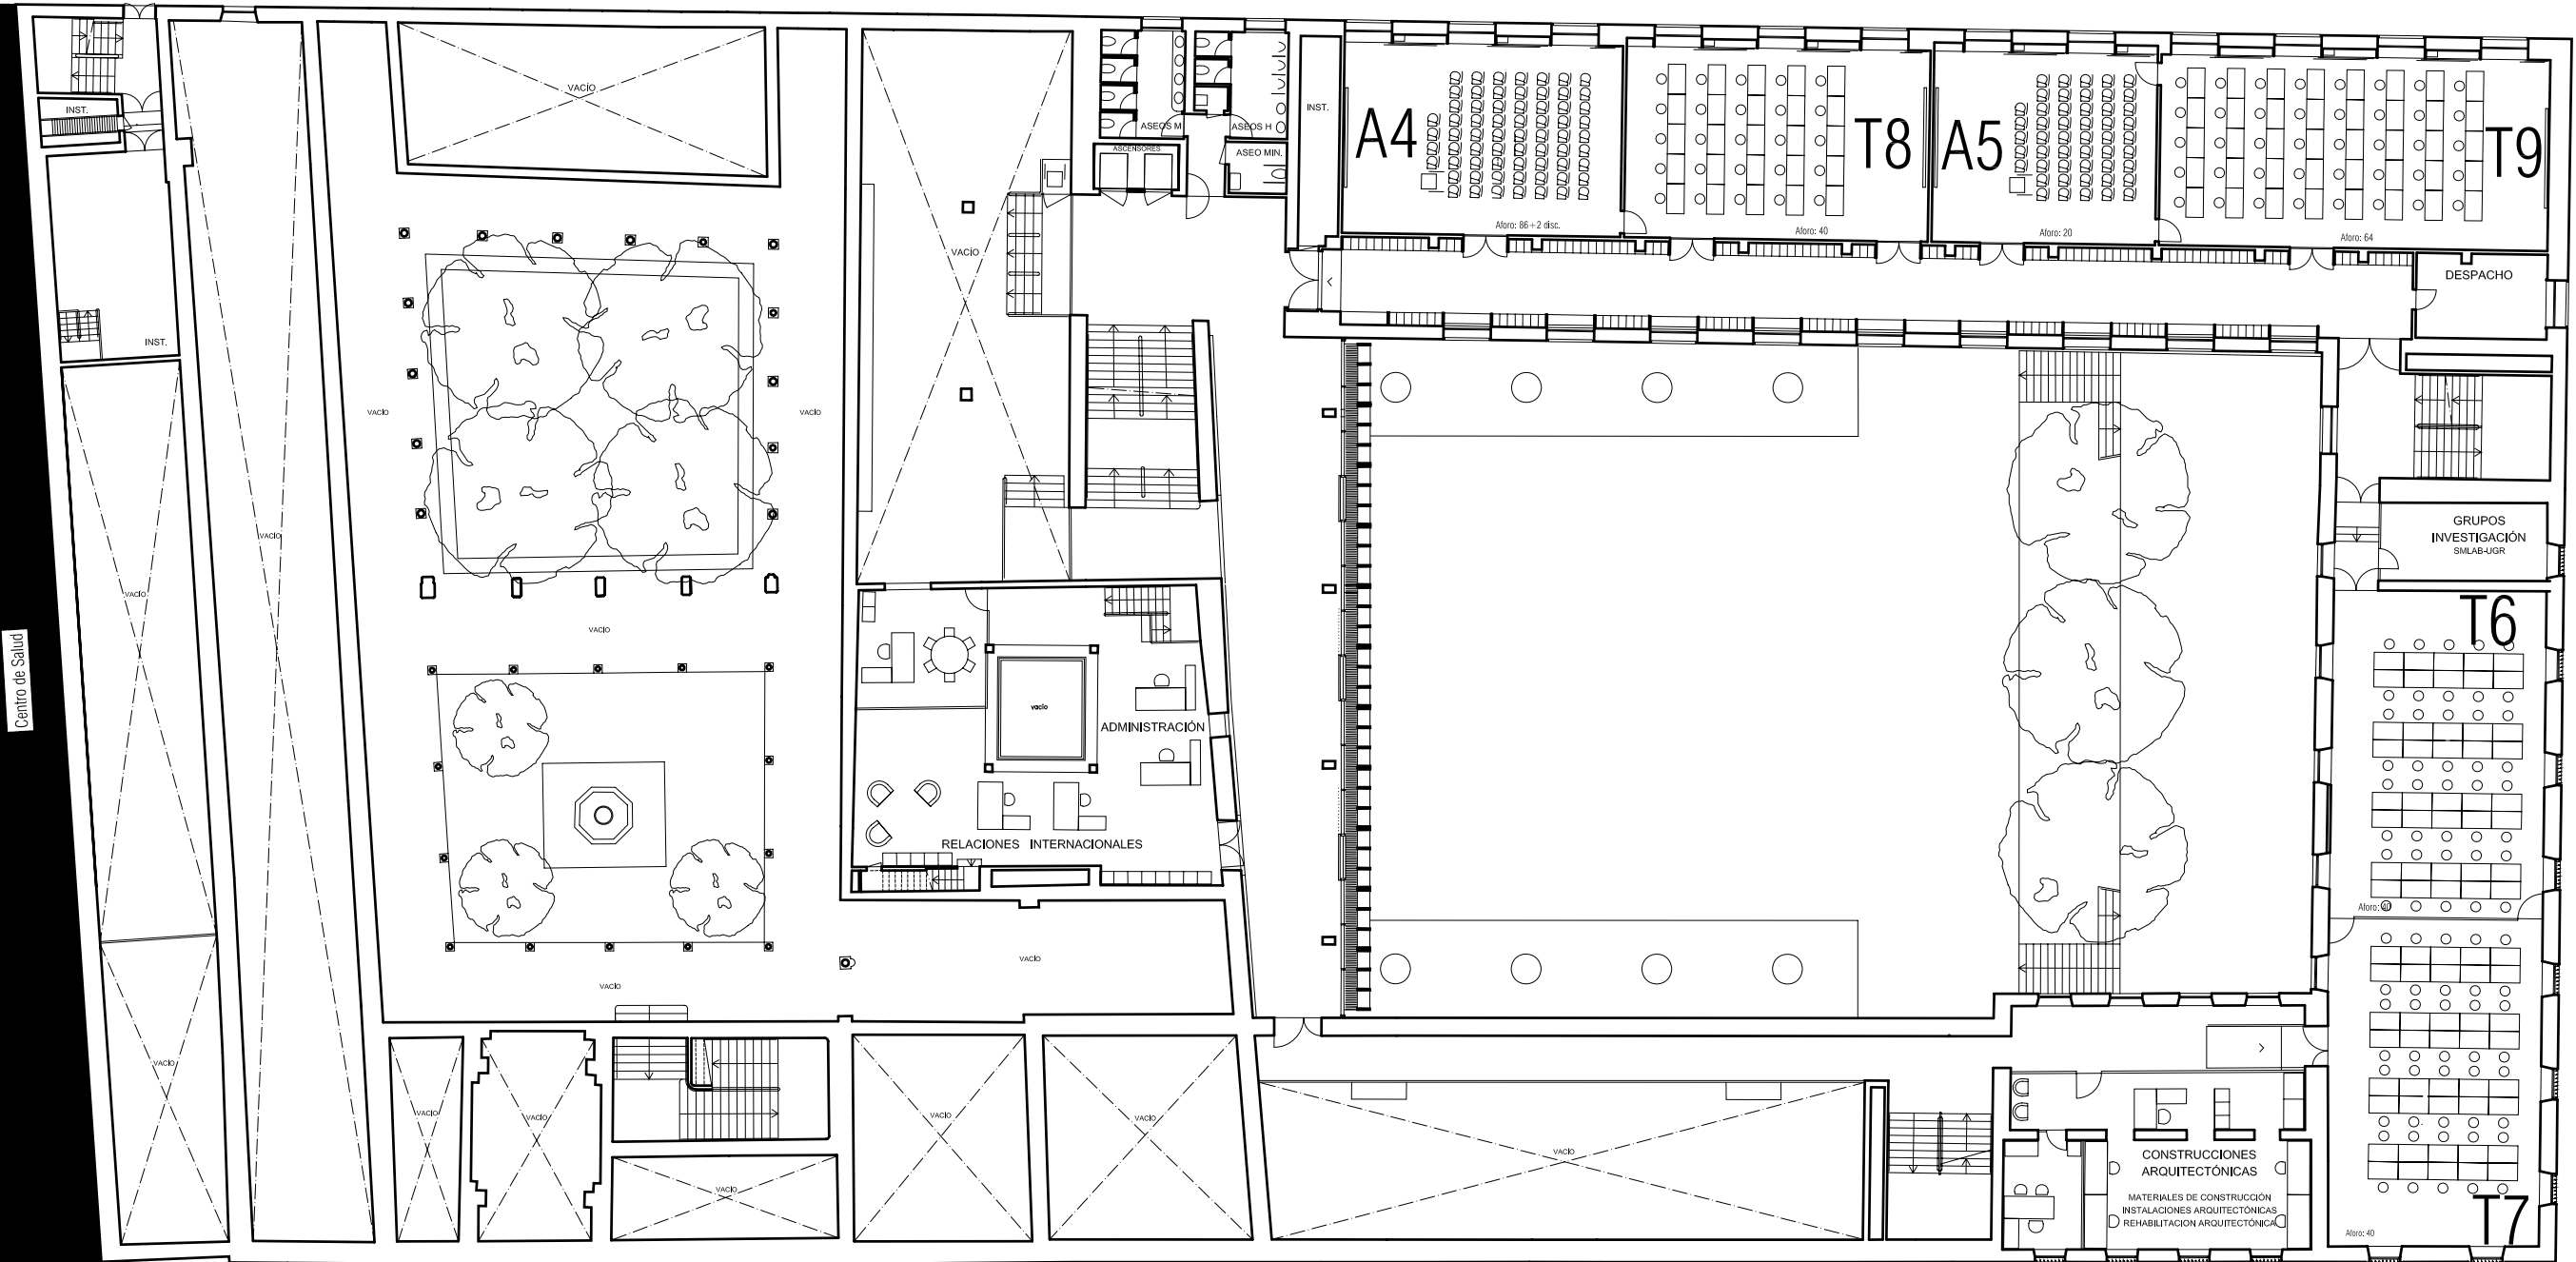


Centro de Salud

ESCUELA TÉCNICA SUPERIOR DE ARQUITECTURA DE GRANADA  
 CAMPO DEL PRÍNCIPE Nº 1, GRANADA

Entreplanta

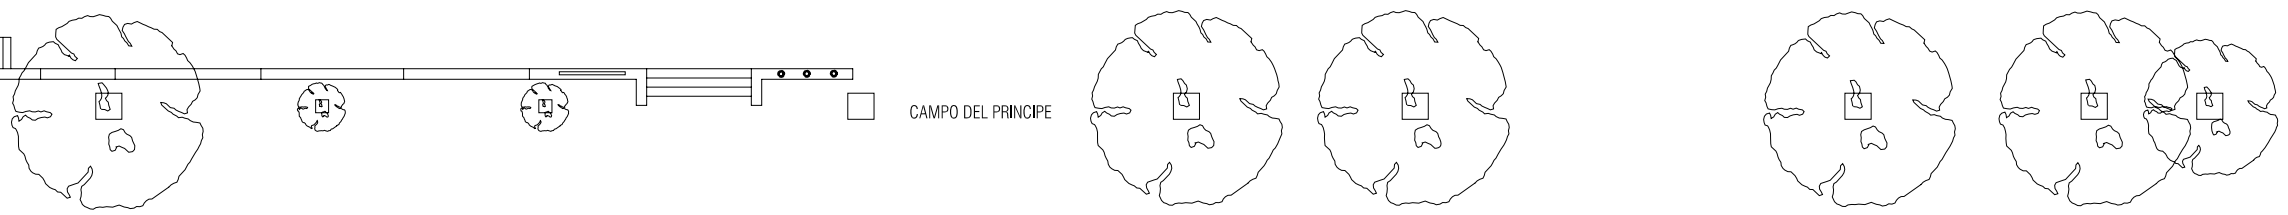


CAMPO DEL PRÍNCIPE

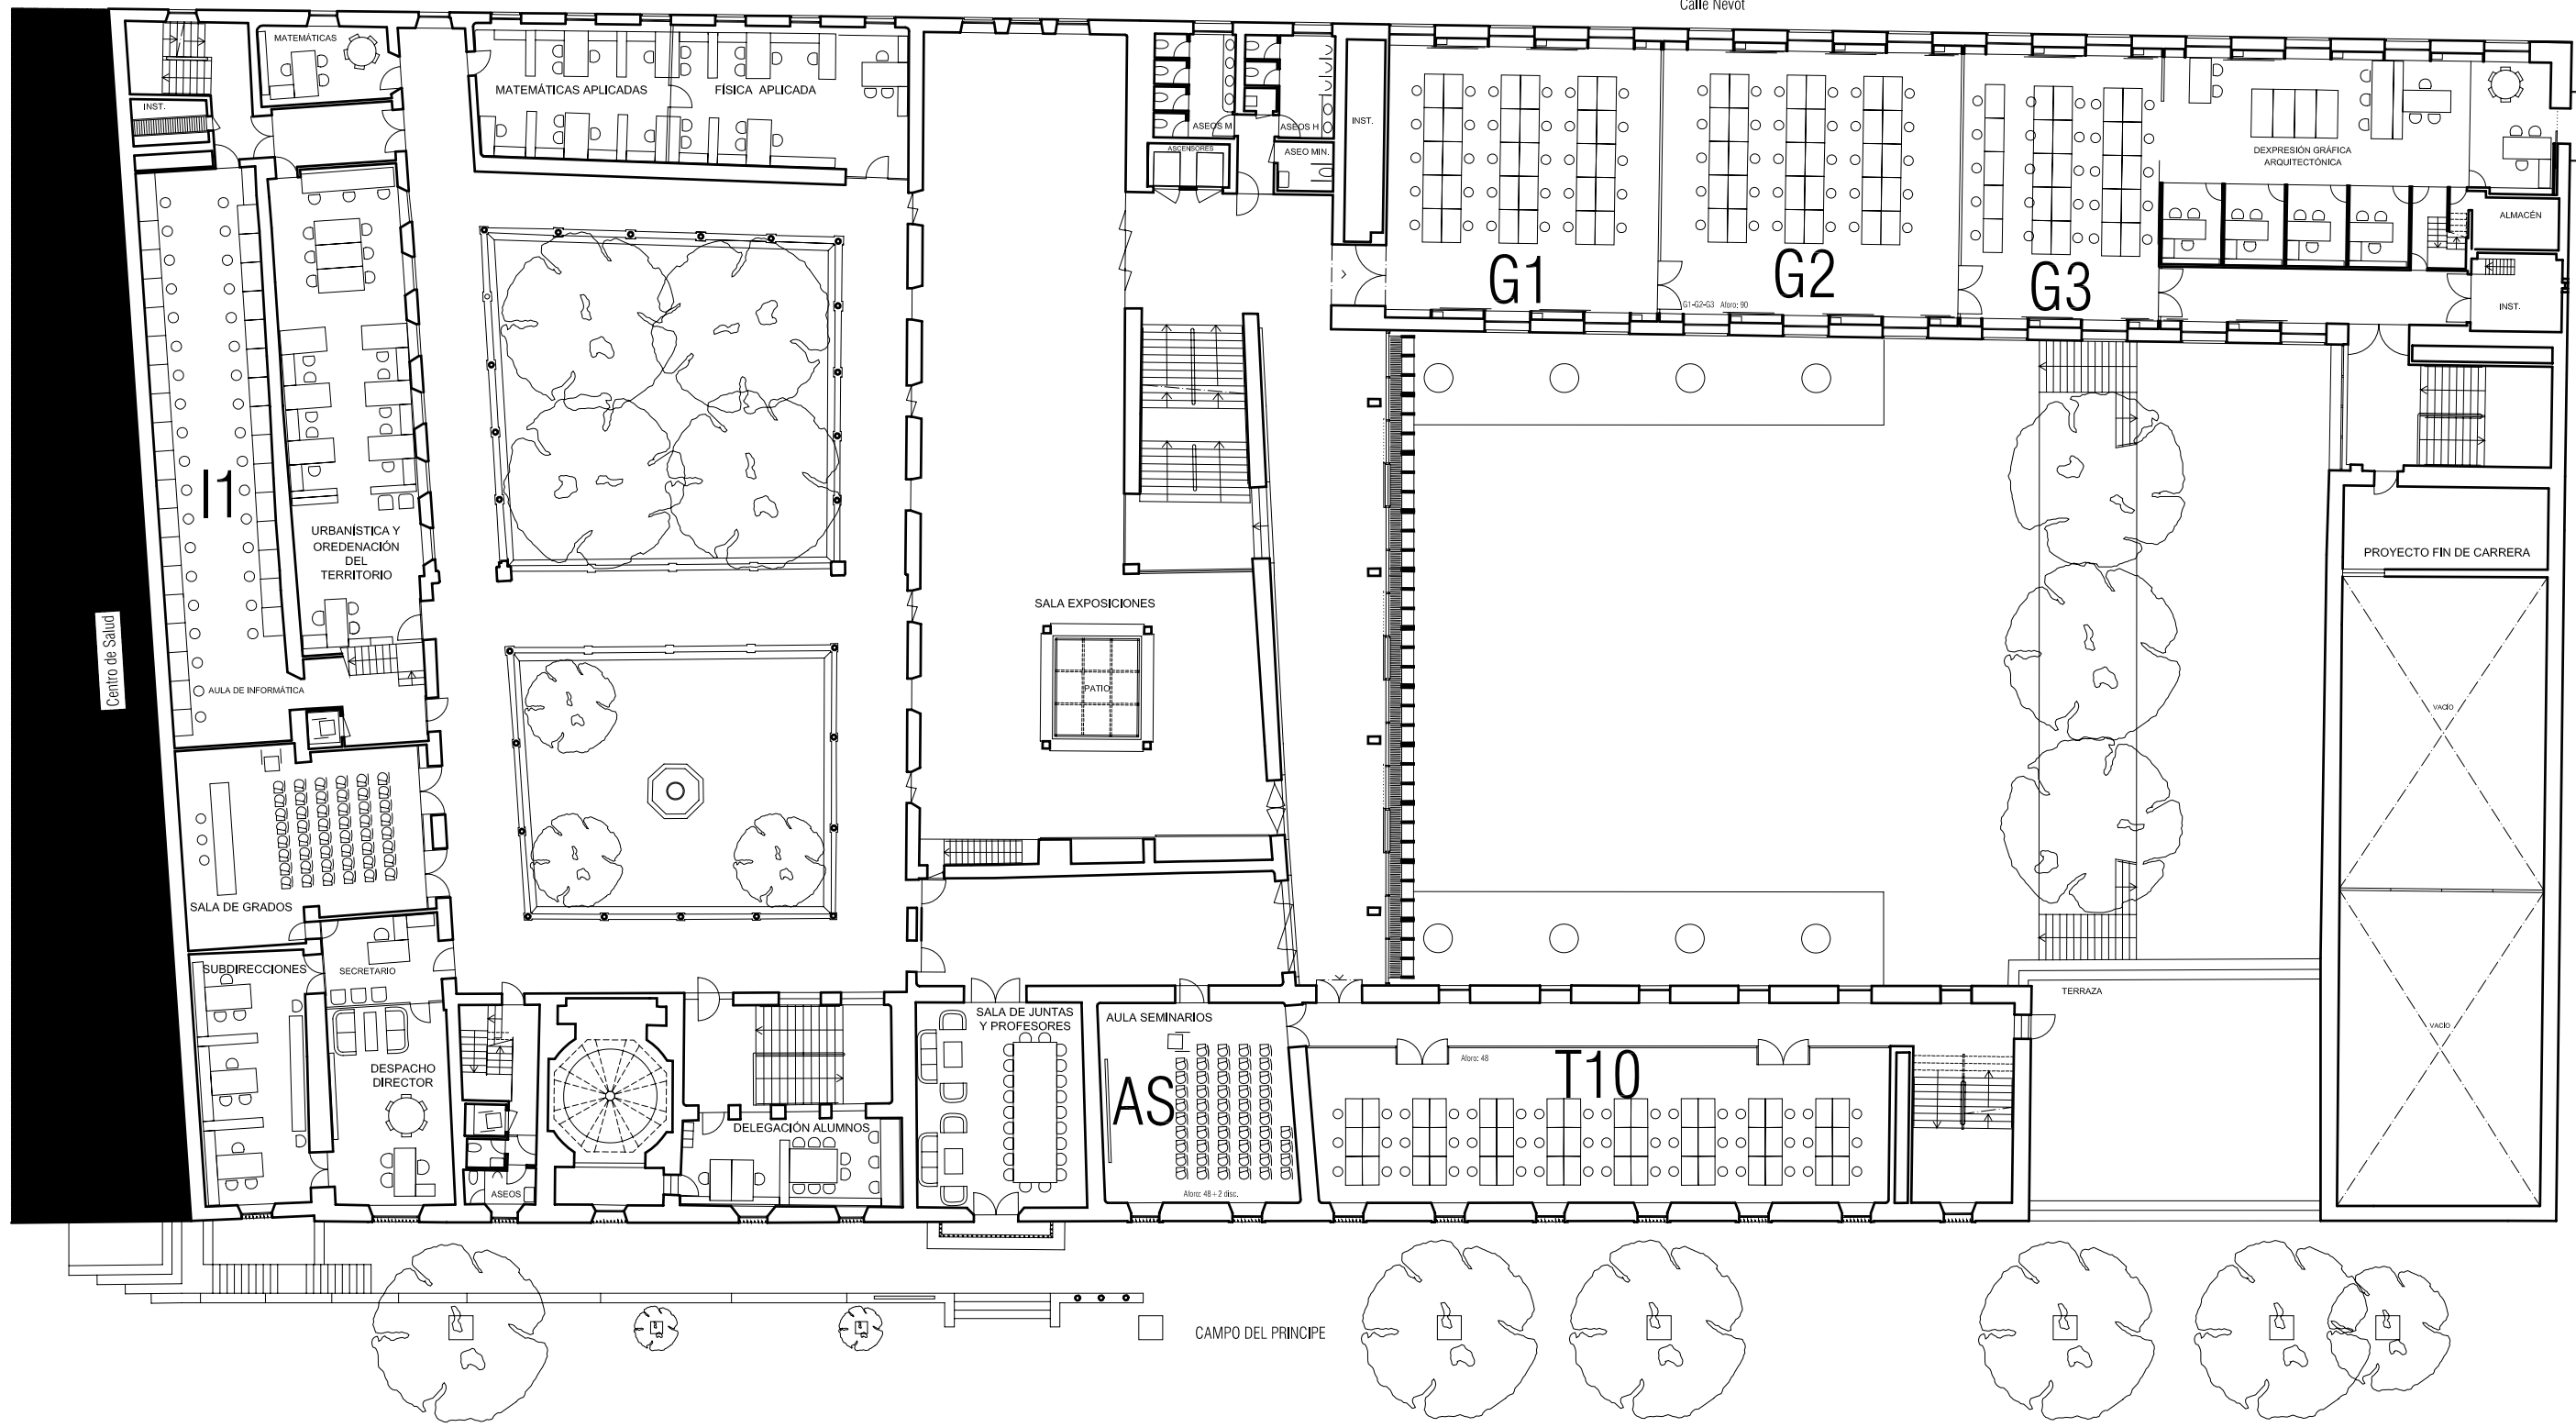

ESCUELA TÉCNICA SUPERIOR DE ARQUITECTURA DE GRANADA  
 CAMPO DEL PRÍNCIPE Nº 1, GRANADA

Planta Primera

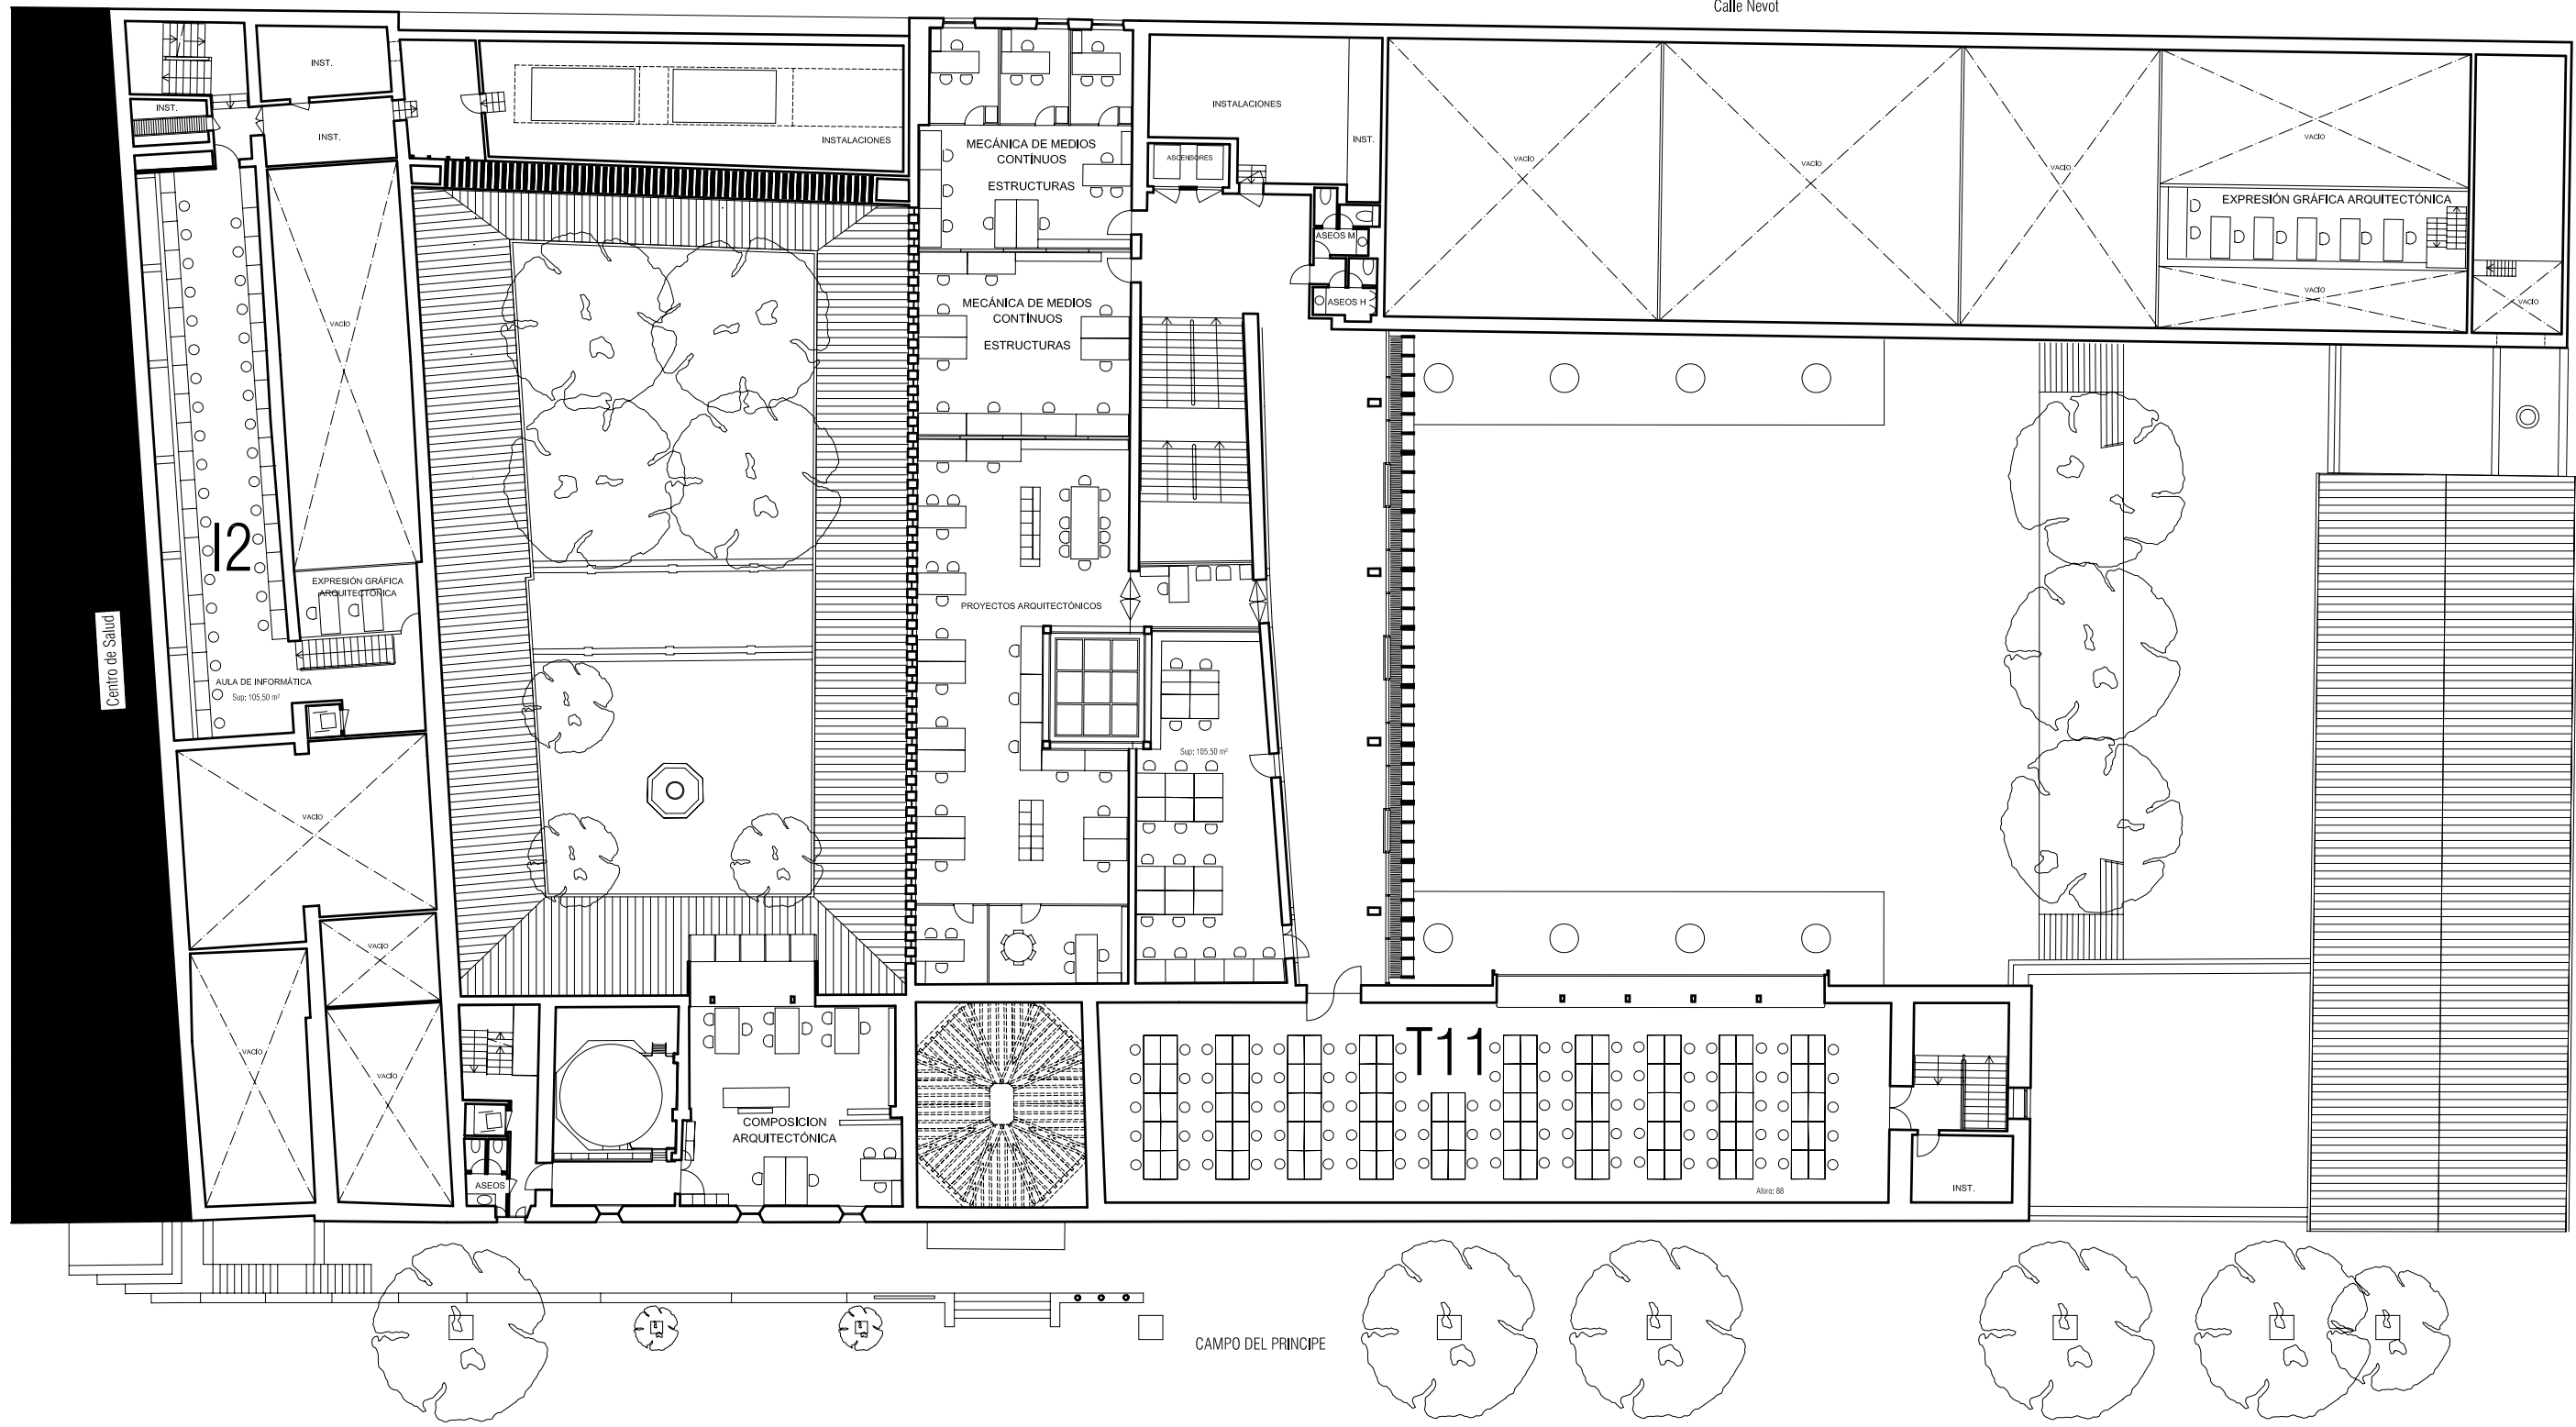

Centro de Salud

C/ Conde de S.Cecilio

Calle Nevot

C/ Rejas de San Cecilio

Calle Cuartelillo

CAMPO DEL PRINCIPE

ESCUELA TÉCNICA SUPERIOR DE ARQUITECTURA DE GRANADA  
CAMPO DEL PRÍNCIPE Nº 1, GRANADA

Planta Segunda